


PROVINCIA DI NAPOLI
COMUNE DI CASALNUOVO DI NAPOLI
FOGLIO N° 7

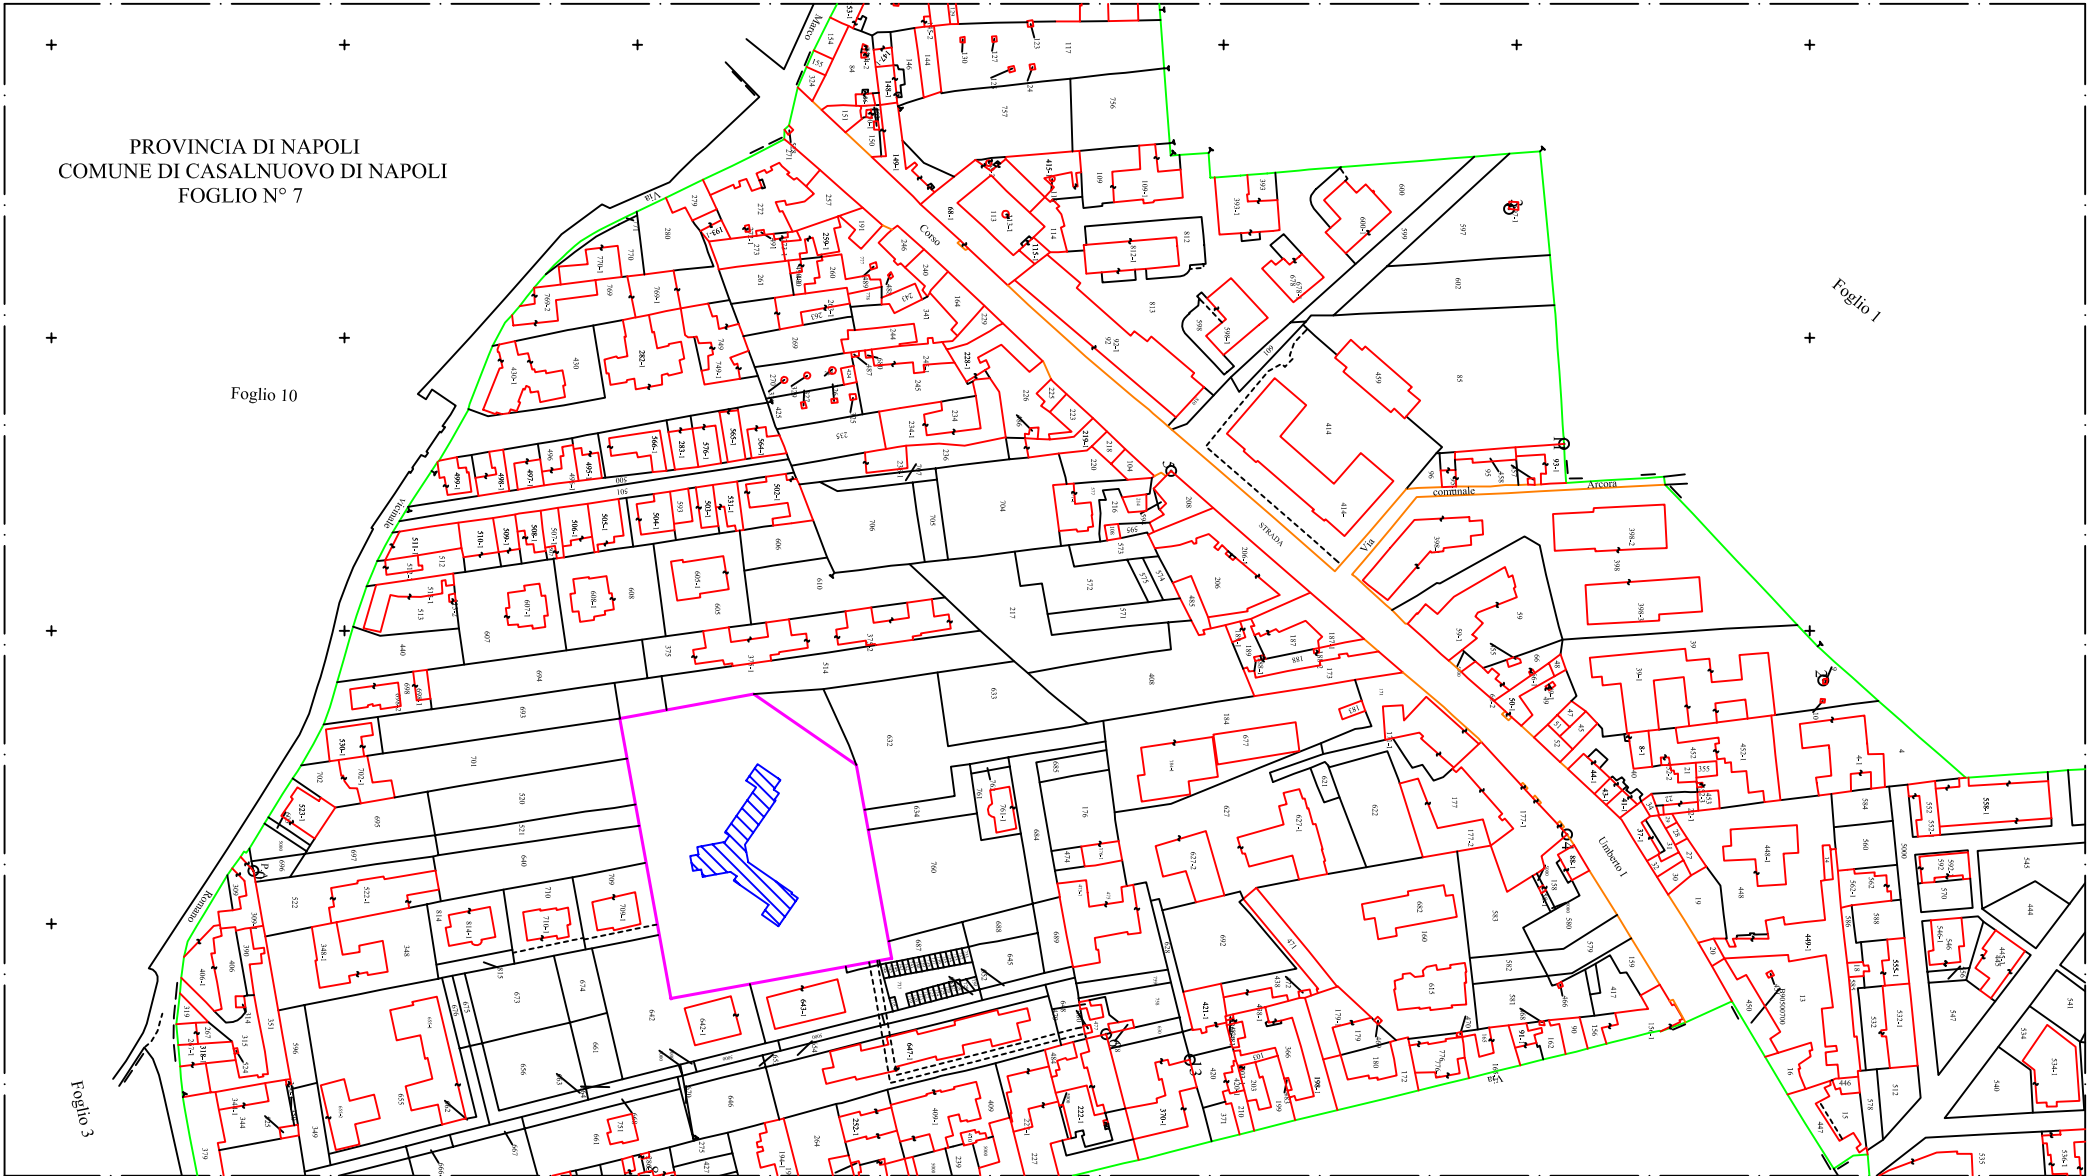

PLANIMETRIA GENERALE rapp. 1:1000