www.spizuoco.it

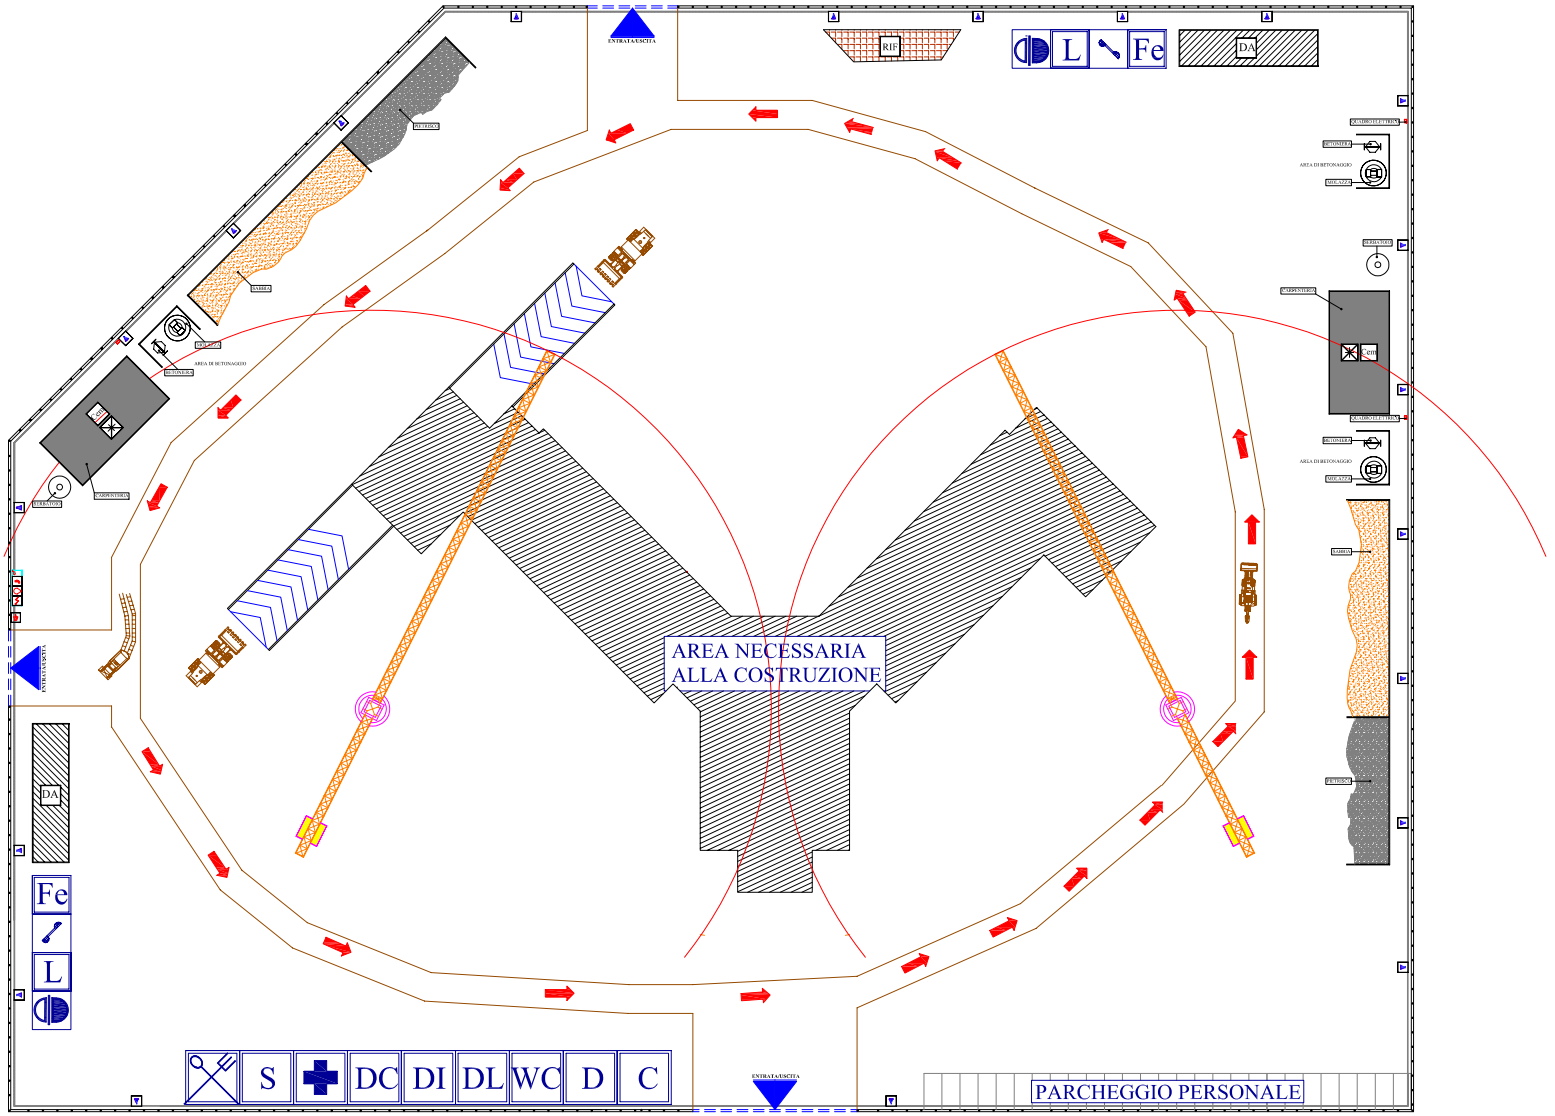

LEGENDA

1) IMPIANTI

- Allacciamento elettrico esterno
- Allacciamento fogne esterno
- Allacciamento idrico esterno
- Pozzetto messa a terra
- Punti illuminazione cantiere
- Rete elettrica + Rete idrica

2) CARRATTERI GENERALI E CARRABILITA'

- Recinzione cantiere
- Ingresso e uscita cantiere
- Flusso di marcia
- Ingombro edificio
- Parcheggio Personale

3) BARACCAMENTI E DEPOSITI

- C Custode
- Pronto soccorso
- DC Direzione cantiere
- DI Direzione impresa
- DL Direzione lavori
- WC Servizi igienici
- DA Deposito attrezzi
- Mensa
- Deposito materiali
- CEM Deposito cemento
- Rif Area rifiuti
- Fe Deposito ferro
- L Deposito legno

SCHEMA DELL' ORGANIZZAZIONE DI CANTIERE rapp. 1:200

allievo: Festosi Antonio