



FRONTE ESTERNO 1:20

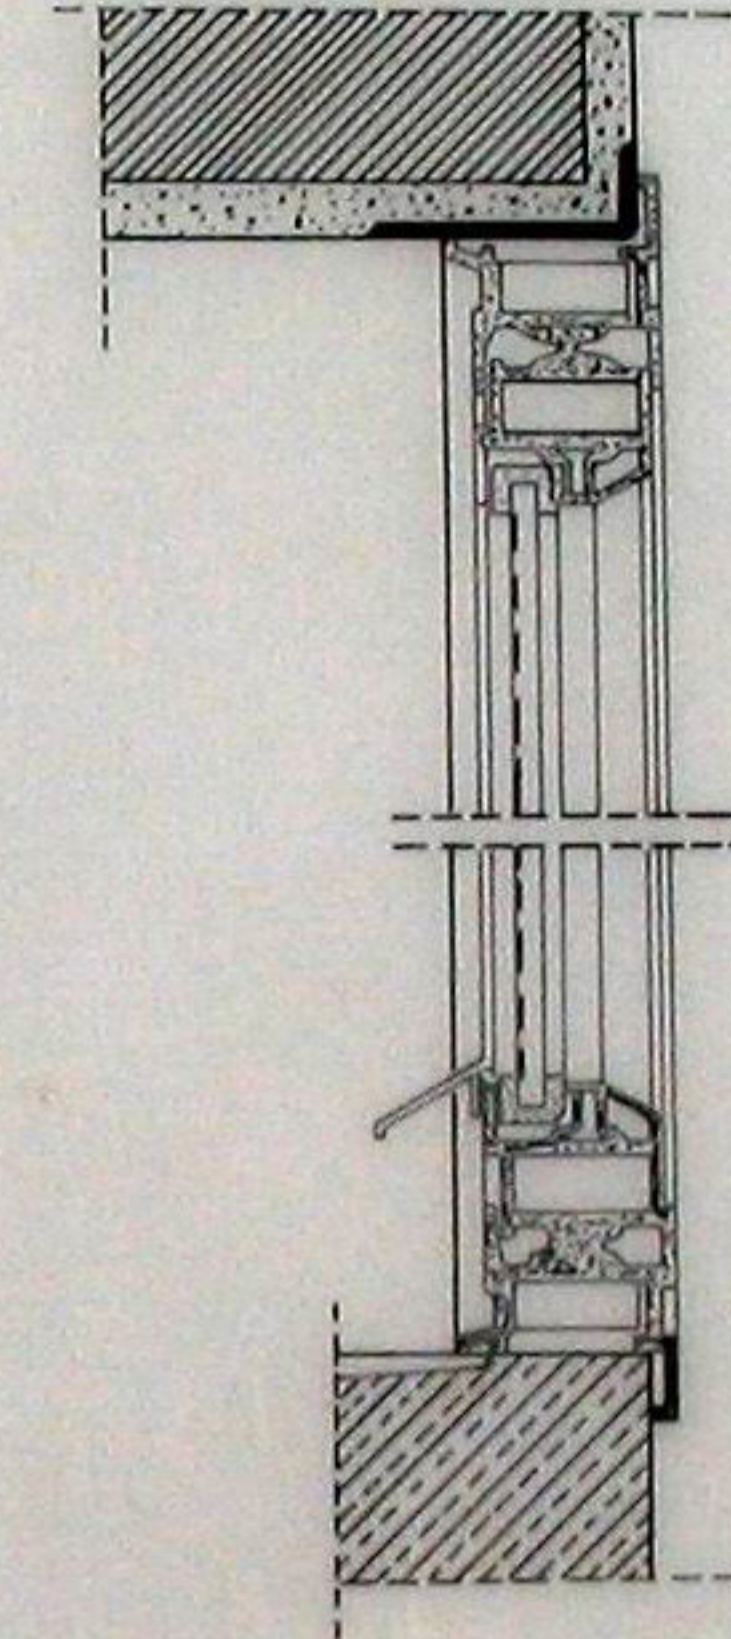

SEZIONE B-B 1:4

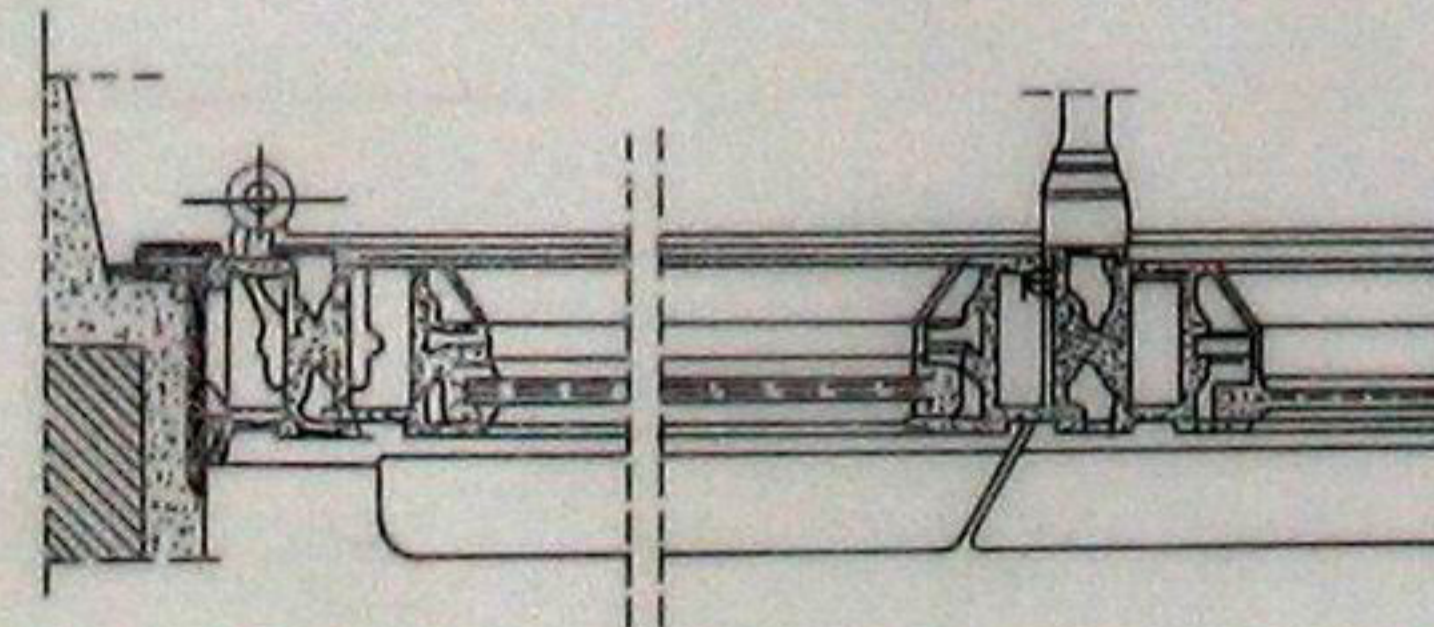

SEZIONE A-A 1:4

FINESTRA IN ALLUMINIO