




FRONTE ESTERNO

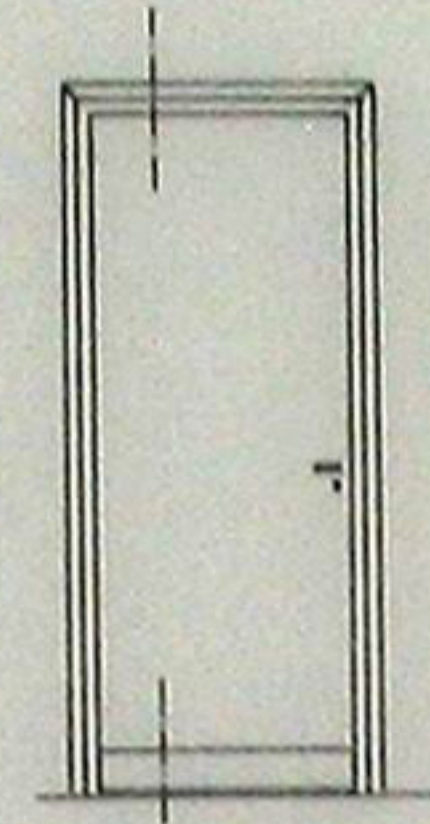


F. INTERNO

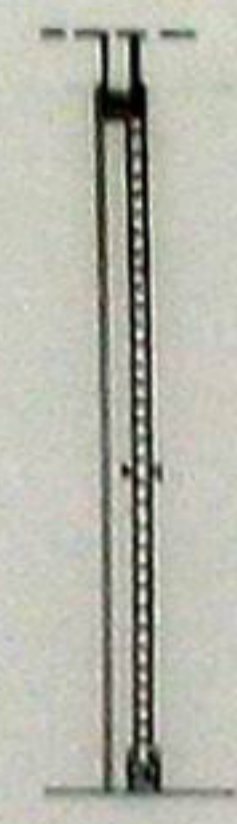


SEZIONE

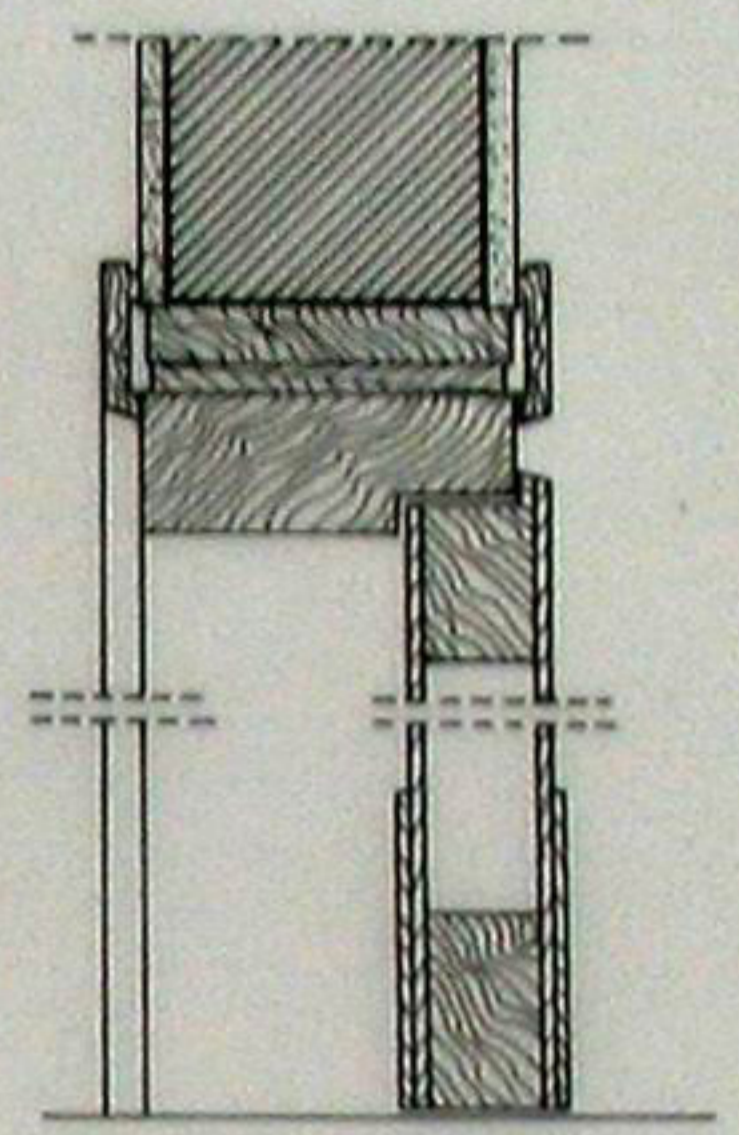

SEZIONE VERTICALE 1:4

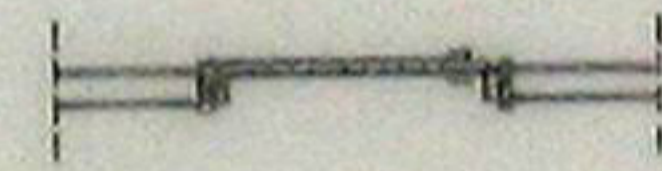

PIANTA

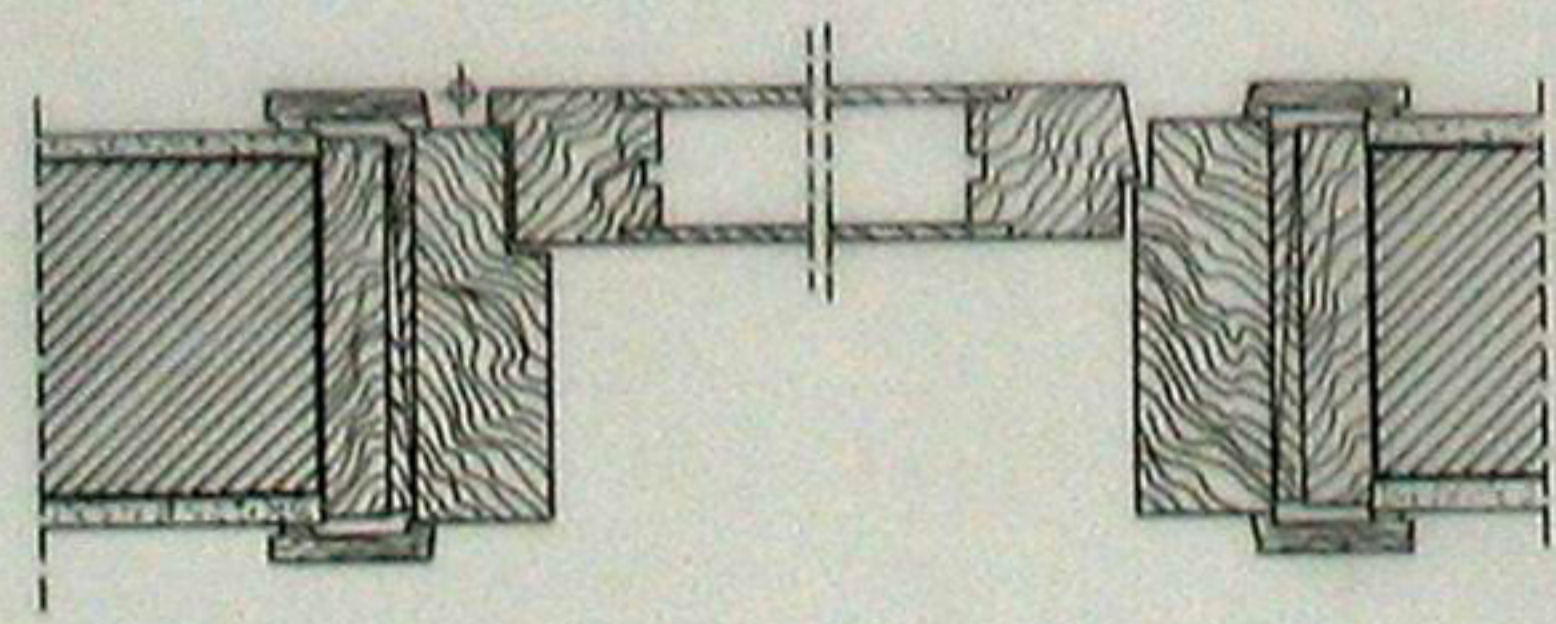

SEZIONE ORIZZONTALE

PORTA INTERNA TAMBURATA